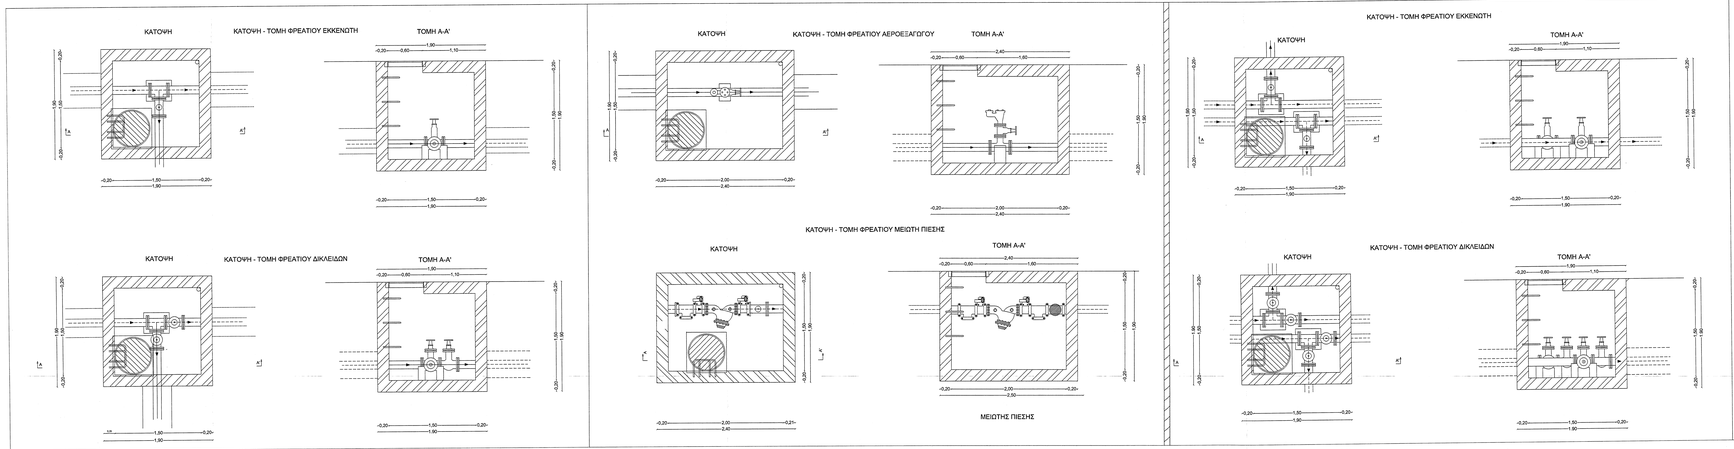

GEORGIO S.NAOUM
Πολιτικός Μηχανικός
Τηλ.: 2310 - 781 313
Τηλεομοιότυπο: 2310 - 781 997

ΕΛΛΗΝΙΚΗ ΔΗΜΟΚΡΑΤΙΑ
ΤΜΗΜΑ ΤΕΧΝΙΚΩΝ ΕΡΓΩΝ ΚΑΙ ΠΟΛΕΟΔΟΜΑΣ
& ΠΕΡΙΒΑΛΛΟΝΤΟΣ

1	ΕΓΚΡΙΝΕΤΑΙ	ΤΕΧΝΙΚΟΣ ΥΠΑΛΛΗΛΟΣ: ΗΜΕΡΟΜΗΝΙΑ:
2	ΕΓΚΡΙΝΕΤΑΙ ΟΠΩΣ ΣΗΜΕΙΩΝΕΤΑΙ	ΣΥΝΤΑΞΗ ΚΑΤΟΨΕΩΝ: ΗΜΕΡΟΜΗΝΙΑ:
3	ΑΝΑΘΕΩΡΗΣΗ ΚΑΙ ΕΠΑΝΥΠΟΒΟΛΗ	
4	ΔΕΝ ΑΠΑΙΤΕΙΤΑΙ ΕΛΕΓΧΟΣ	

Γ			
Β			
Α			
ΑΝΑΘΕΩΡ.	ΗΜΕΡΟΜΗΝΙΑ	ΠΡΟΥΠΑΡΞΗ	ΕΠΙΒΕΒΑΙΩΗ


ΜΕΛΕΤΗ ΕΣΩΤΕΡΙΚΟΥ ΔΙΚΤΥΟΥ ΥΔΡΕΥΣΗΣ ΑΒΓΟΥ

ΔΙΑΤΑΞΗ ΦΡΕΑΤΙΩΝ ΜΟΝΩΝ & ΔΙΠΛΩΝ ΑΓΟΓΩΝ

Αγ. Κυριακή κ.λ. - 2015
Ανθίμος Μελάτος

Αγ. Κυριακή 01.Ι. - 2015
Ευαγγελία Ζησούνη
Πολ. Μηχ/κός Π.Ε.

Αγ. Κυριακή 01. Ι. 2015
Γεώργιος Νικόλιος
Πολ. Μηχ/κός Π.Ε.

ΕΠΙΣΗΜΑΝΑΙΟΥΣΗ
ΟΤΙ ΟΙ ΤΕΧΝΙΚΟΙ ΚΑΙ ΟΙΚΟΝΟΜΙΚΟΙ ΟΡΟΙ ΤΗΣ ΜΕΛΕΤΗΣ ΕΧΟΥΝ ΕΚΤΙΜΗΘΕΙ ΣΤΟ ΤΕΥΧΟΣ ΤΗΣ ΜΕΛΕΤΗΣ ΜΕ ΤΙΜΕΣ ΠΟΥ ΙΣΧΥΟΥΝ ΚΑΤΑ ΤΟΝ ΜΗΝΑ ΜΑΡΤΙΟ 2015

ΚΛΙΜΑΚΑ :	1:20	ΕΚΔΟΣΗ	A
		ΑΡΙΘΜΟΣ	A T B